

設備概要

【仕様】

収容人数：206名（固定204席、車椅子2席）※立見・補助席不可

■客席：W 12.8m, D 15.6m

■ステージ：W 12.8m, D 5.6m, H 0m~0.7m 電動昇降

下袖のみ上袖なし

上手・下手にステージ階段（着脱可）

【吊物】


■巻取スクリーン：350 in (W 7.8m, H 4.1m) 電動昇降

■シーリングライトバトン：電動昇降


■サスペンションライトバトン：固定吊式（前室に介錯棒有）

■美術バトン（2列）：電動昇降

平面図

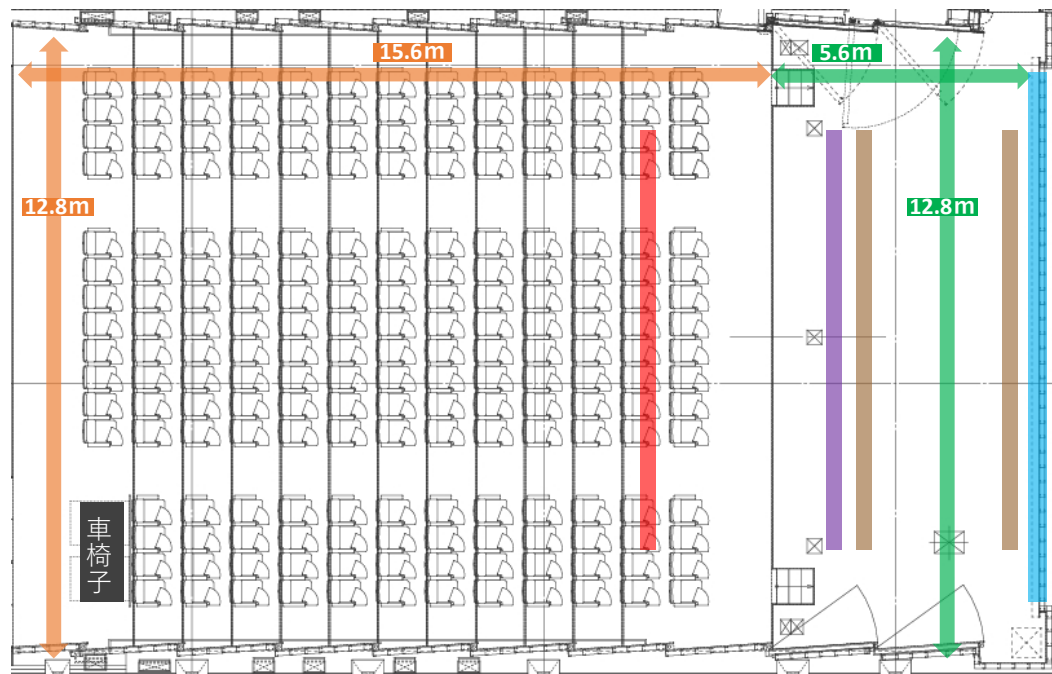

断面図

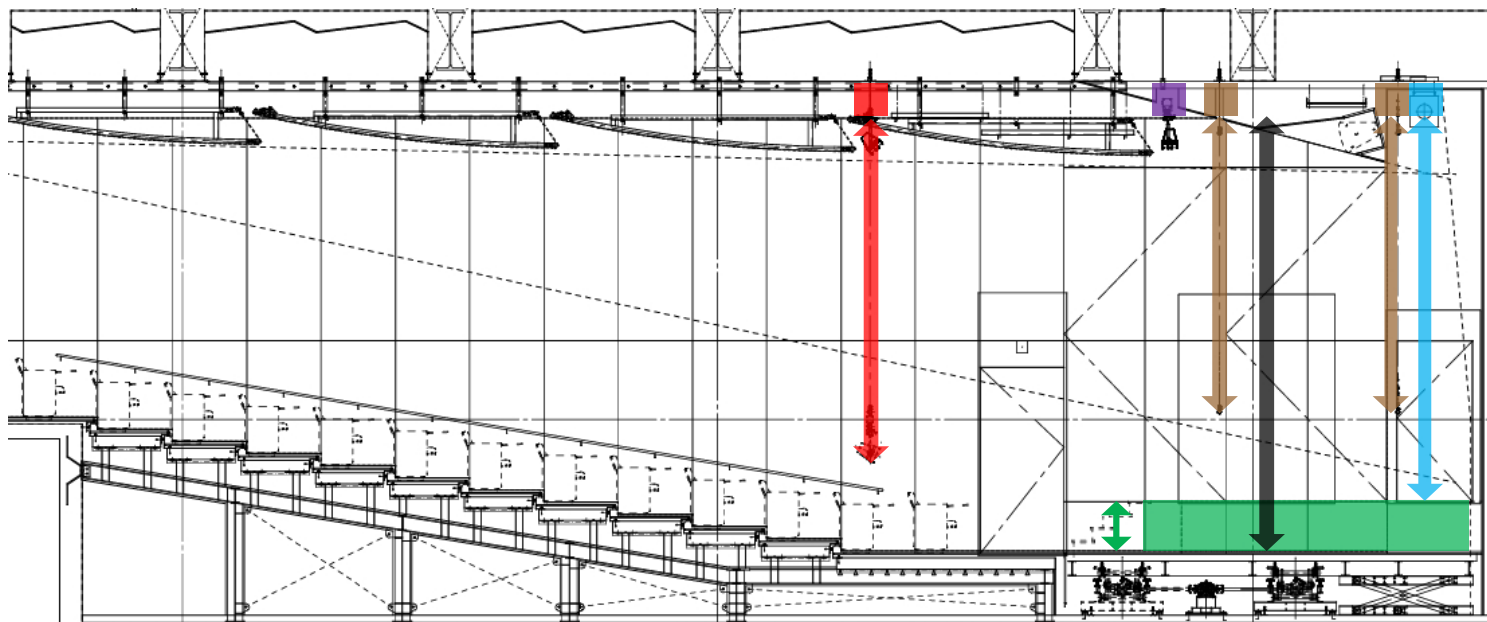

天井高
(ステージ部)
5~5.5m

ステージ昇降
0~0.7m